


LISTADO DE EQUIPOS	
1	CELDA DE MEDIDA EN POSTE BAYNA
2	CELDA DE MANTENIMIENTO Y PROTECCION
3	TRANSFORMADOR DE BAYNA Y SU CELDA DE PROTECCION
4	TRANSFORMACION AUTOMATICA GRUPO ELECTROGENO
5	TABLEROS PRINCIPAL EDIFICIO NUEVO
6	TABLEROS PRINCIPAL EDIFICIO EXISTENTE
7	RESERVA PARA TABLEROS PRINCIPAL EDIFICIO PROYECTADO RELAMON
8	RESERVA PARA TABLEROS PRINCIPAL COLIBES
9	RESERVA PARA TABLEROS PRINCIPAL BACHILLERATO
10	RESERVA PARA TABLEROS PRINCIPAL CANCHUA

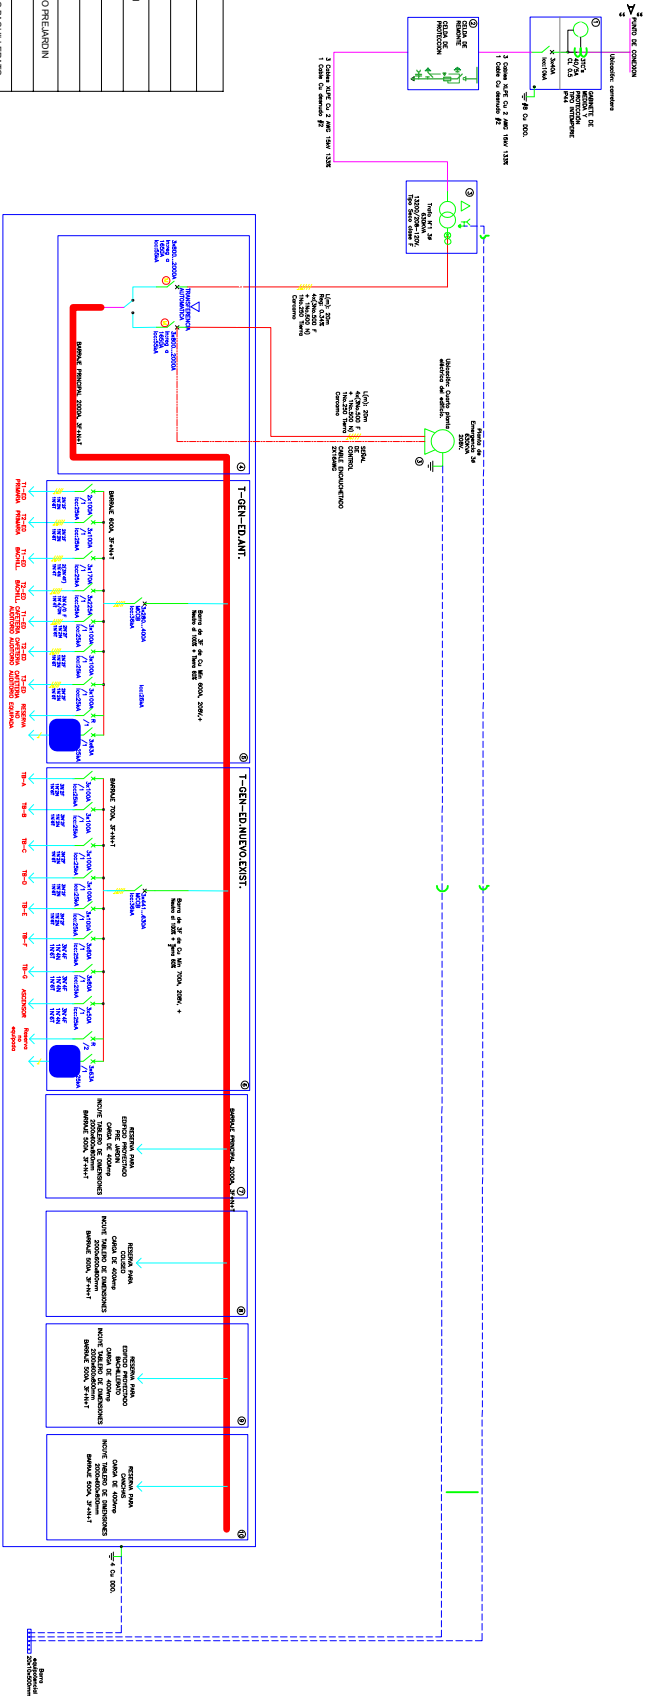

LISTADO DE EQUIPOS